


- Legende:**
- BMZ Brandmelderzentrale
 - ÜE Übertragungseinrichtung
 - FAT Feuerwehr-Anzeigetableau
 - FBF Feuerwehr-Bedienfeld
 - i Information für die Feuerwehr
 - Feuerwehr-Gebäudefunkbedienfeld
 - Blitzleuchte
 - FSE Freischaltelement
 - FSD Feuerwehr-Schlüsseldepot
 - Sprinkleranlage
 - Unterflur-Hydrant
 - Überflur-Hydrant
 - Löschwasserteich
 - Löschwasser-Sauganschluss, überflur
 - Brandwand
 - Brandwandverlauf
 - Feuerwehr-Aufzug
 - Treppenraum; geschützt
 - Sicherheitstreppenraum, erreichbare Geschosse, mit Treppenraumbezeichnung
 - Treppe oder Treppenraum; ungeschützt
 - PV-Anlage auf dem Dach
 - Warnung vor elektrischen Frei- und Oberleitungen
 - Befahrbare Flächen
 - Nicht befahrbare Flächen
 - Nachbarbebauung
 - Feuerwehr-Aufstellflächen
 - Hauptzufahrt
 - Nebenzufahrt
 - Hauptzugang Feuerwehr
 - xxx Zaunanlage
 - Sammelstelle
 - Poller nicht entnehmbar
 - Poller entnehmbar
 - 2,5 Höhenbegrenzung
 - 3,0 Höhenbegrenzung

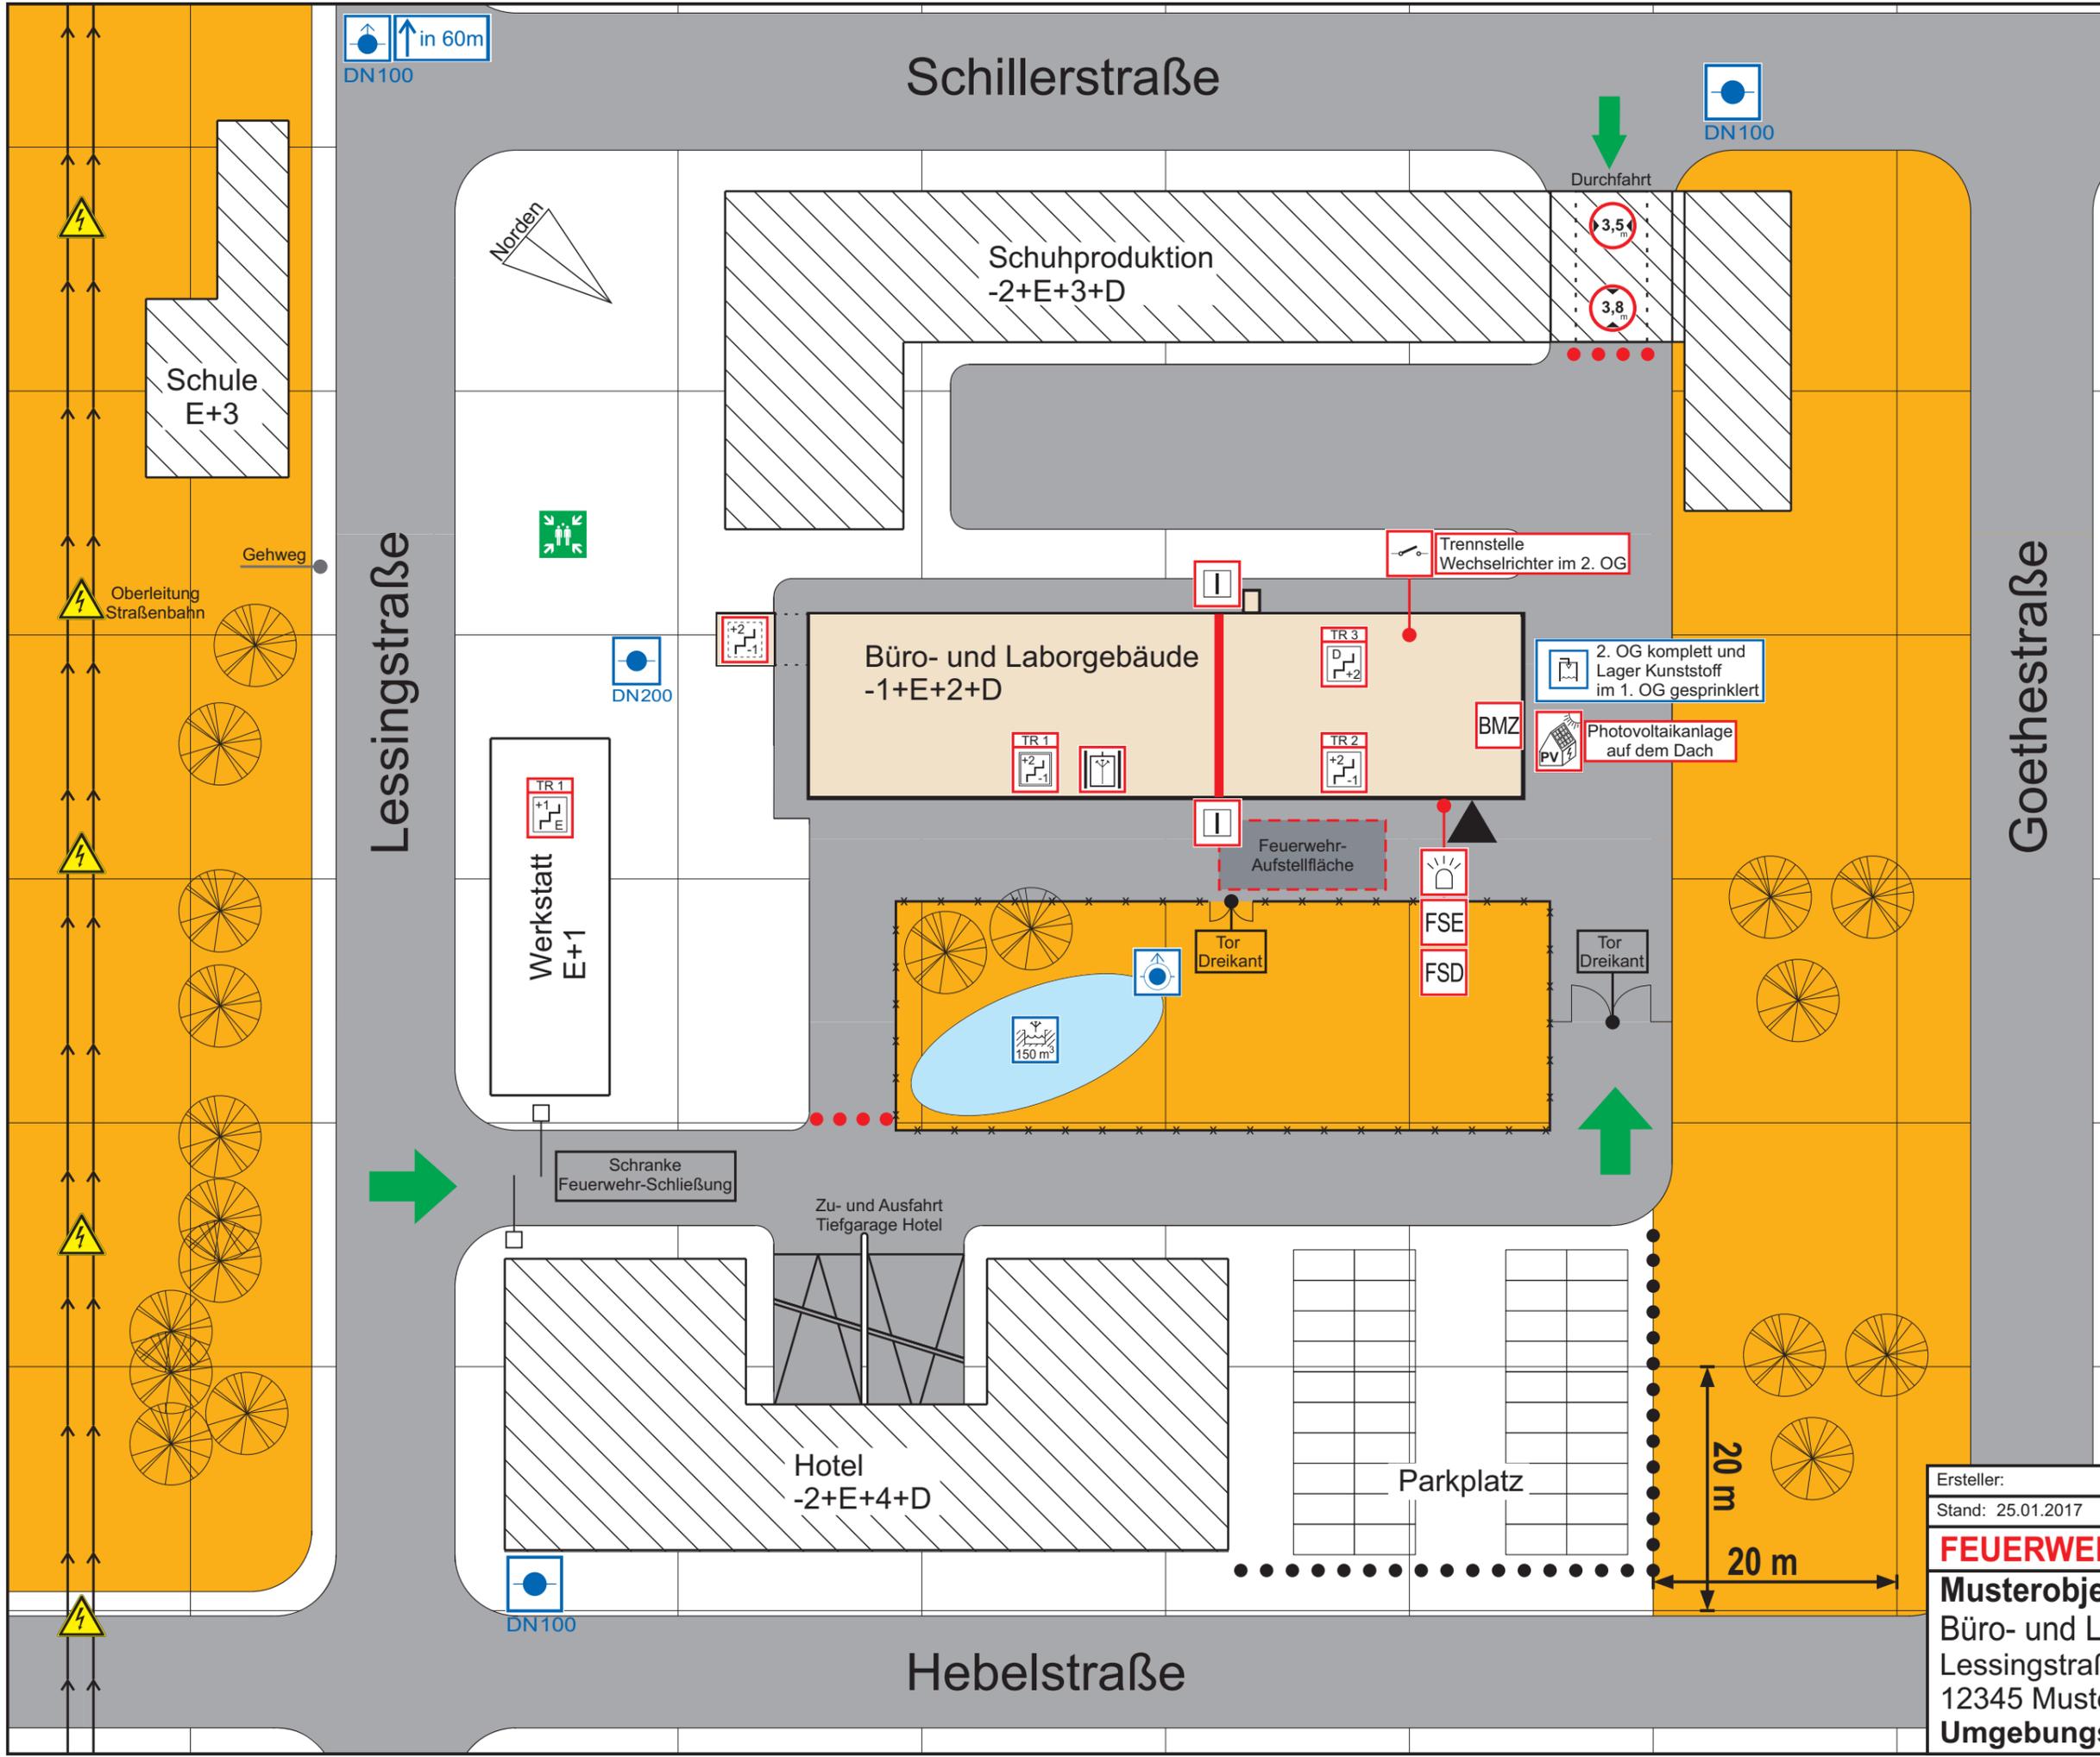

Ersteller:
Stand: 25.01.2017

FEUERWEHRPLAN

Musterobjekt
 Büro- und Laborgebäude
 Lessingstraße 5
 12345 Musterstadt

Umgebungsplan

M 1:500
Blatt 1/7

DN100
in 60m


Schillerstraße

in 10m
DN100

Legende:

Objekt / Plan Nr.: **1234**

- BMZ Brandmelderzentrale
- ÜE Übertragungseinrichtung
- FAT Feuerwehr-Anzeigetableau
- FBF Feuerwehr-Bedienfeld
- Information für die Feuerwehr
- Feuerwehr-Gebäudefunkbedienfeld
- Blitzleuchte
- FSE Freischaltelement
- FSD Feuerwehr-Schlüsseldepot
- Löschwasser-Einspeiseeinrichtung, B-Anschluss
- SPZ Sprinklerzentrale
- Sprinkleranlage
- Unterflur-Hydrant
- Überflur-Hydrant
- Gas-Löschanlage
- Löschwasser-Sauganschluss, überflur
- Löschwasserteich
- LM Löschmittelvorrat, Inhalt und Bezeichnung
- Brandwand
- Brandwandverlauf
- Anleiterstelle
- Feuerwehr-Aufzug
- Aufzug
- Treppenraum; geschützt
- Sicherheitstreppenraum, erreichbare Geschosse, mit Treppenraumbezeichnung
- Treppe oder Treppenraum; ungeschützt
- Rauch- und Wärmeabzugseinrichtung (RWA)
- Hauptschalter
- Warnung vor feuergefährlichen Stoffen
- Warnung vor gefährlicher elektrischer Spannung
- Warnung vor Gefahren durch Batterien
- Warnung vor Gasflaschen
- Warnung vor ätzenden Stoffen
- Besondere Gefahren
- Befahrbare Flächen
- Nicht befahrbare Flächen
- Feuerwehr-Aufstellflächen
- Sprinklergeschützter Bereich
- Gaslöschanlage geschützter Bereich
- Nachbarbebauung
- Absperreinrichtung, Rohrleitung Fernwärme
- Absperreinrichtung, Rohrleitung Wasser
- Hinweis auf Wasserhauptthahn
- Hauptzufahrt
- Nebenzufahrt
- Hauptzugang Feuerwehr
- Gebäudeeingang
- xxx Zaunanlage
- Sammelstelle
- Poller nicht entnehmbar
- Poller entnehmbar
- 2,5m Breitenbegrenzung
- 3,0m Höhenbegrenzung

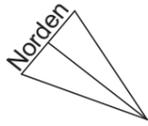

20 m

Schuhproduktion
-2+E+3+D

Durchfahrt

3,5m

3,8m

1831 X886
Schwefelsäure
250 l

Rauchableitung aus UG

Trennstelle Wechselrichter im 2. OG

Dieseltank -1

Notstromaggregat -1

Büro- und Laborgebäude
-1+E+2+D

Argon-Löschanlage +1

150 bar +1

2. OG komplett und Lager Kunststoff im 1. OG gesprinkelt

Photovoltaikanlage auf dem Dach

3 x Trafo à 630 kVA -1

Feuerwehr-Aufstellfläche

Werkstatt
E+1

Schranke
Feuerwehr-Schließung

Zu- und Ausfahrt
Tiefgarage Hotel




Ersteller:
Stand: 25.01.2017

FEUERWEHRPLAN
Musterobjekt
Büro- und Laborgebäude
Lessingstraße 5
12345 Musterstadt
Übersichtsplan

M 1:350
Blatt 2/7

Legende:

-  BMZ Brandmelderzentrale
-  ÜE Übertragungseinrichtung
-  FAT Feuerwehr-Anzeigetableau
-  FBF Feuerwehr-Bedienfeld
-  Information für die Feuerwehr
-  Feuerwehr-Gebädefunkbedienfeld
-  Leiter für Feuerwehr
-  Blitzleuchte
-  FSE Freischaltelement
-  FSD Feuerwehr-Schlüsseldepot
-  Löschwasser-Einspeiseeinrichtung, B-Anschluss
-  Schlauchanschlussventil, trocken, C-Anschluss
-  Feuerschutztür
-  Rauchschutztür
-  Brandschutzrollladen, Bedienstelle
-  Brandschutzrollladen
-  Brandwandverlauf
-  Brandwand
-  Feuerwehr-Aufzug
-  Aufzug
-  Treppenraum; geschützt
-  Sicherheitstreppe, erreichbare Geschosse, mit Treppenraumbezeichnung
-  Treppe oder Treppenraum; ungeschützt
-  Geschossdecke mit Durchbruch
-  Rauch- und Wärmeabzugseinrichtung, Bedienstelle
-  Warnung vor gefährlicher elektrischer Spannung
-  Warnung vor Gefahren durch das Aufladen von Batterien
-  Besondere Gefahren
-  Hauptzugang Feuerwehr
-  Gebäudeeingang

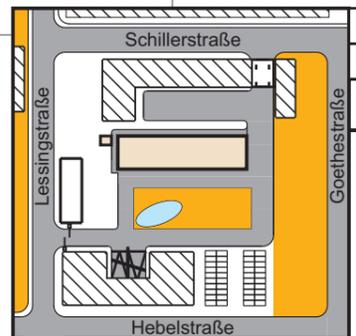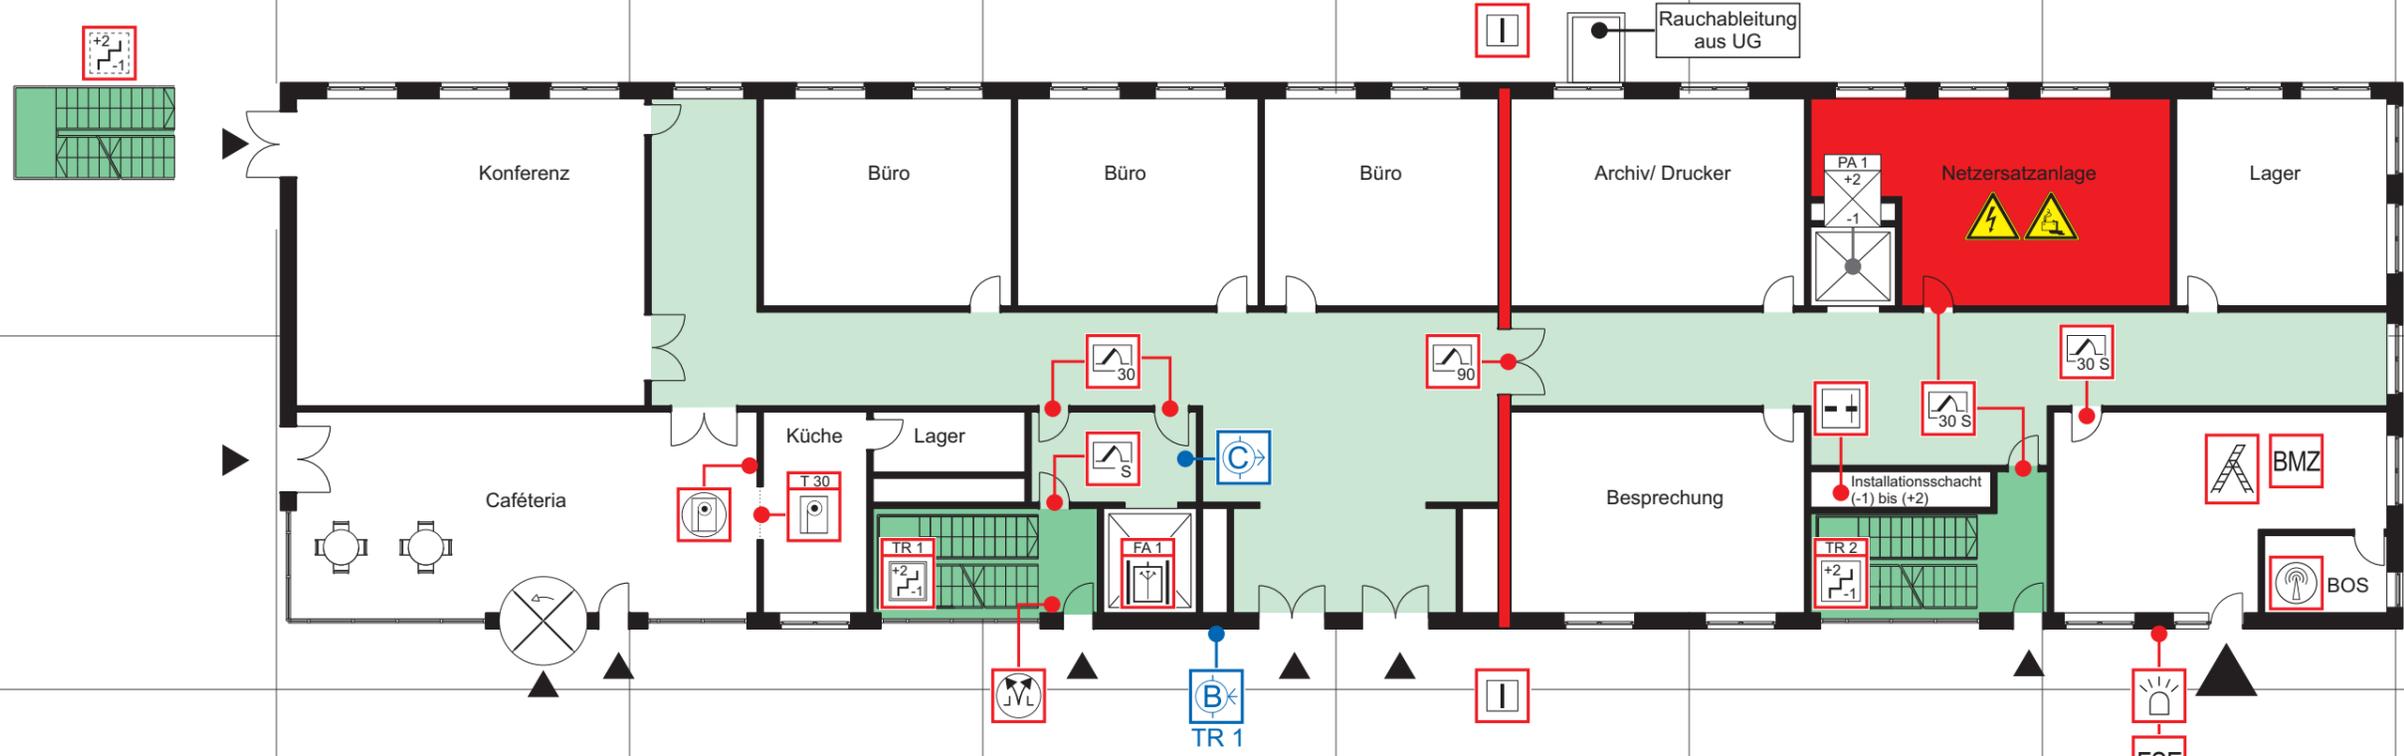
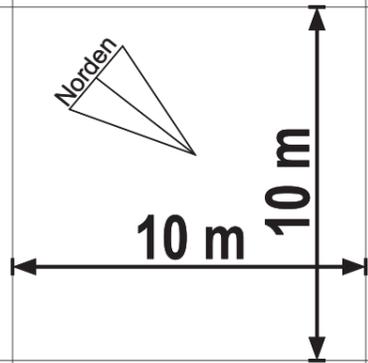


Ersteller:
Stand: 25.01.2017

FEUERWEHRPLAN
Musterobjekt
 Büro- und Laborgebäude
 Lessingstraße 5
 12345 Musterstadt
Erdgeschoss

Legende:

-  Sprinklerzentrale
-  Schlauchanschlussventil, trocken, C-Anschluss
-  Feuerschutztür
-  Rauchschutztür
-  Brandwandverlauf
-  Brandwand
-  Feuerwehr-Aufzug
-  Aufzug
-  Treppenraum; geschützt
-  Sicherheitstreppe, erreichbare Geschosse, mit Treppenraumbezeichnung
-  Treppe oder Treppenraum; ungeschützt
-  Geschossdecke mit Durchbruch
-  Hauptschalter
-  Rauchableitung
-  Warnung vor feuergefährlichen Stoffen
-  Warnung vor gefährlicher elektrischer Spannung
-  Besondere Gefahren
-  Absperreinrichtung, Rohrleitung Fernwärme
-  Absperreinrichtung, Rohrleitung Wasser
-  Hinweis auf Wasserhauptahn
-  Horizontaler Rettungsweg
-  Vertikaler Rettungsweg (Treppenraum)
-  AMR Aufzugmaschinenraum

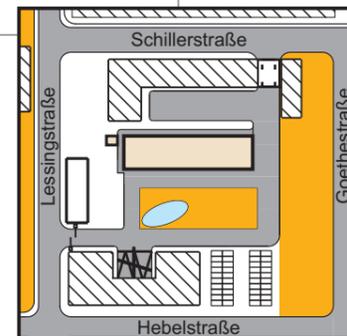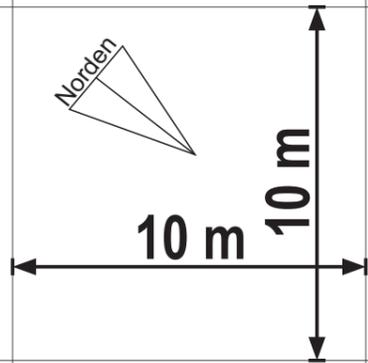

Ersteller:
Stand: 25.01.2017

FEUERWEHRPLAN
Musterobjekt
 Büro- und Laborgebäude
 Lessingstraße 5
 12345 Musterstadt
1. Untergeschoss



Legende:

-  Sprinkleranlage
-  Gas-Löschanlage, Bedienstelle
-  Gas-Löschanlage
-  Löschmittelvorrat, Inhalt und Bezeichnung
-  Feuerschutztür
-  Rauchschutztür
-  Brandwandverlauf
-  Brandwand
-  Anleiterstelle
-  Feuerwehr-Aufzug
-  Aufzug
-  Treppenraum; geschützt
-  Sicherheitstreppe, erreichbare Geschosse, mit Treppenraumbezeichnung
-  Treppe oder Treppenraum; ungeschützt
-  Geschossdecke mit Durchbruch
-  Mechanische Entrauchung, Bedienstelle
-  Warnung vor Gasflaschen
-  Warnung vor ätzenden Stoffen
-  Besondere Gefahren
-  Nicht mit Wasser löschen
-  Horizontaler Rettungsweg
-  Vertikaler Rettungsweg (Treppenraum)
-  Sprinklergeschützter Bereich
-  Gaslöschanlage geschützter Bereich



Lager Kunststoff gesprinkert

1831 X886 Schwefelsäure 250 l


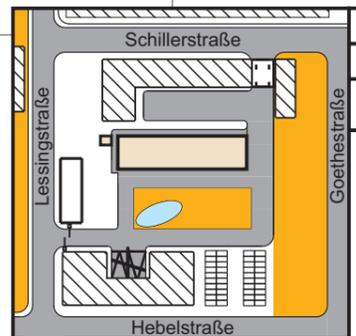
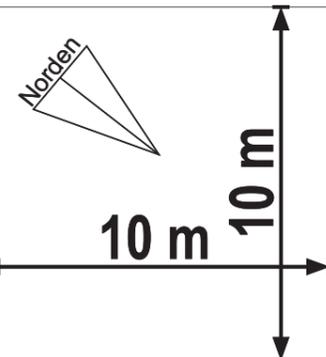


Ersteller:
Stand: 25.01.2017

FEUERWEHRPLAN
Musterobjekt
 Büro- und Laborgebäude
 Lessingstraße 5
 12345 Musterstadt
1. Obergeschoss

Legende:

-  Sprinkleranlage
-  Feuerschutztür
-  Rauchschutztür
-  Brandwandverlauf
-  Brandwand
-  Feuerwehr-Aufzug
-  Aufzug
-  Treppenraum; geschützt
-  Sicherheitstreppe, erreichbare Geschosse, mit Treppenraumbezeichnung
-  Treppe oder Treppenraum; ungeschützt
-  Geschossdecke mit Durchbruch
-  Rauch- und Wärmeabzugs-einrichtung, Bedienstelle
-  Hauptschalter
-  Horizontaler Rettungsweg
-  Vertikaler Rettungsweg (Treppenraum)
-  Sprinklergeschützter Bereich

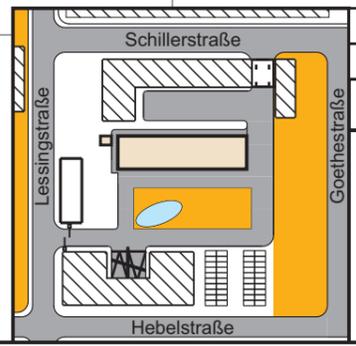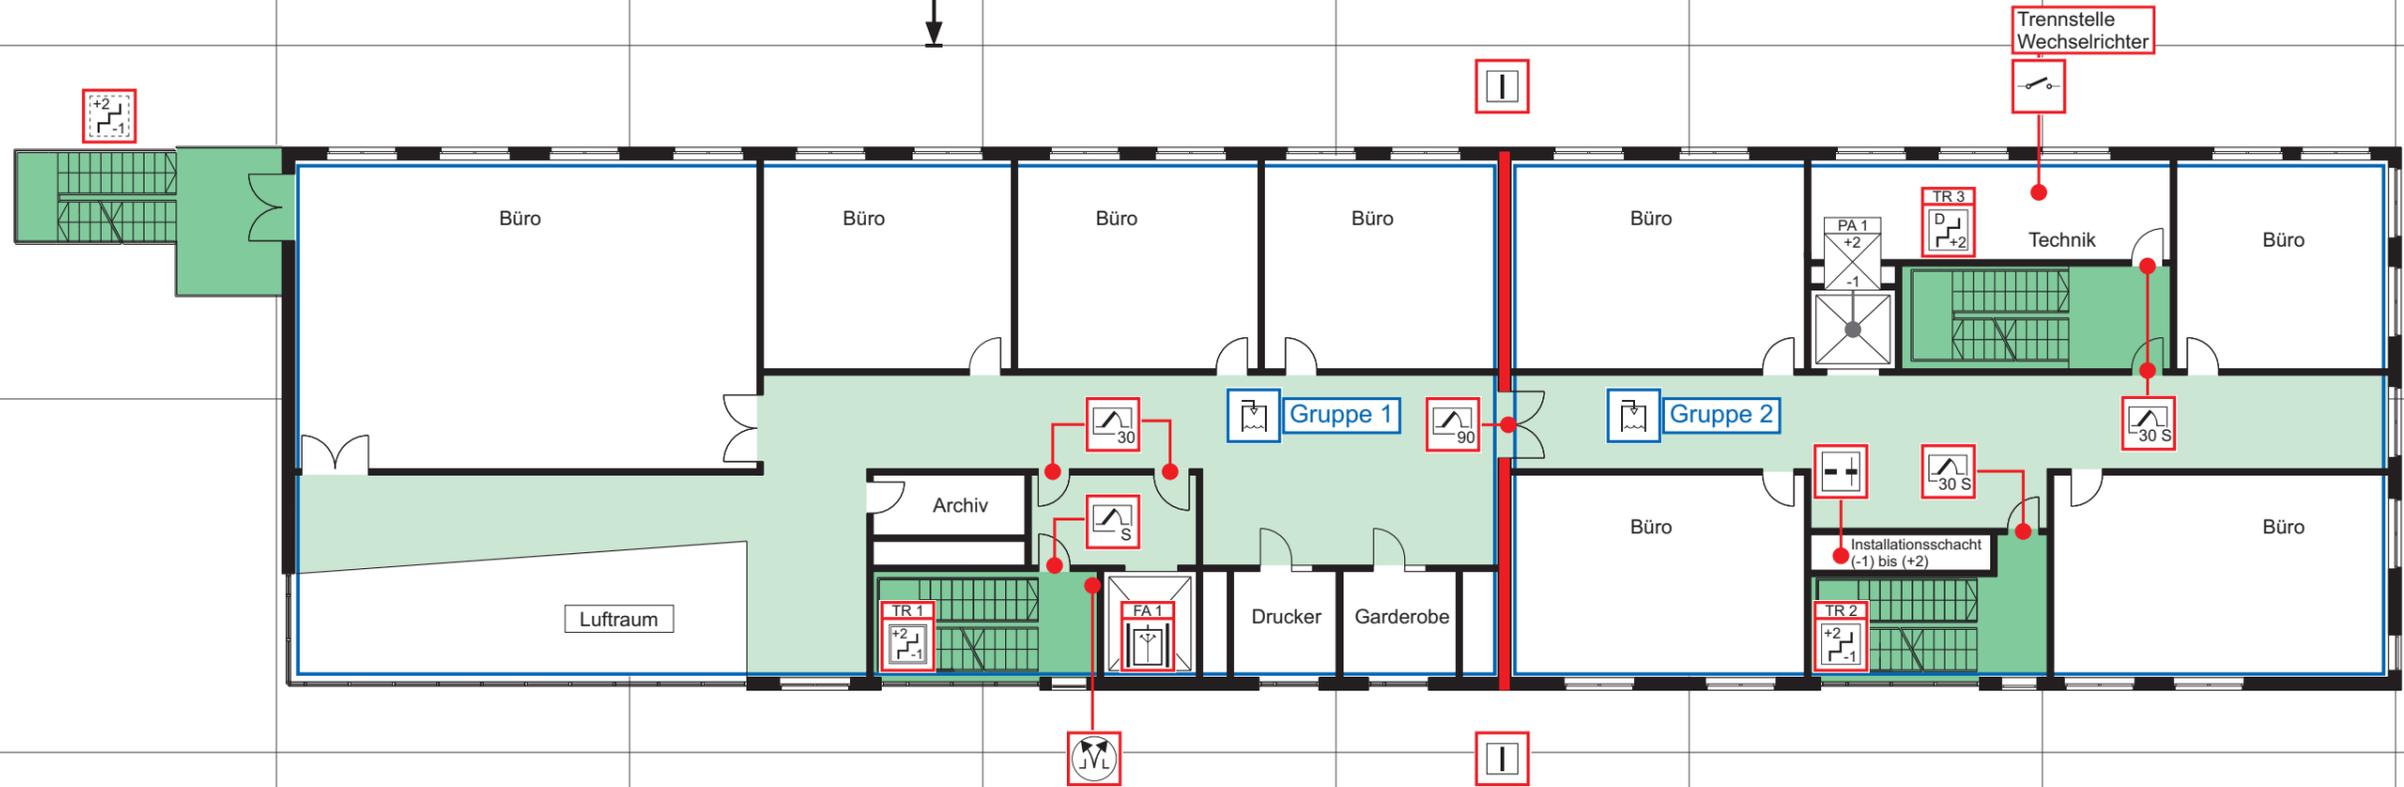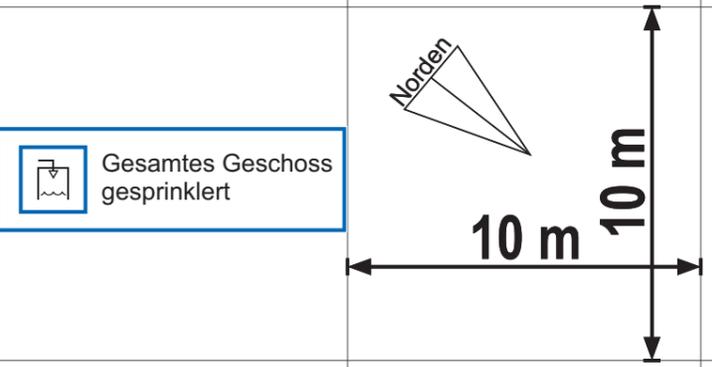

Ersteller:
Stand: 25.01.2017

FEUERWEHRPLAN
Musterobjekt
 Büro- und Laborgebäude
 Lessingstraße 5
 12345 Musterstadt
2. Obergeschoss

